

Département de Loir-et-Cher

Communauté de Communes de la Sologne des Rivières

Plan Local d'Urbanisme de Salbris

**DECLARATION DE PROJET
ET MISE EN COMPATIBILITE DU P.L.U.**
Projet de l'Alméria Parc

Pièce du P.L.U. mise en compatibilité
Plan de zonage
(pièce n°4.2)

2

Date	Modifications / Observations
septembre 2018	Dossier d'enquête publique




1, Rue Nicéphore NIEPCE
45700 VILLEMANDEUR
Tel : 02.38.89.87.79
Fax : 02.38.89.11.28
urbanisme@ecmo.fr

DOSSIER :
E06724

ECHELLE :
1/5000

Zonage actuel du P.L.U.

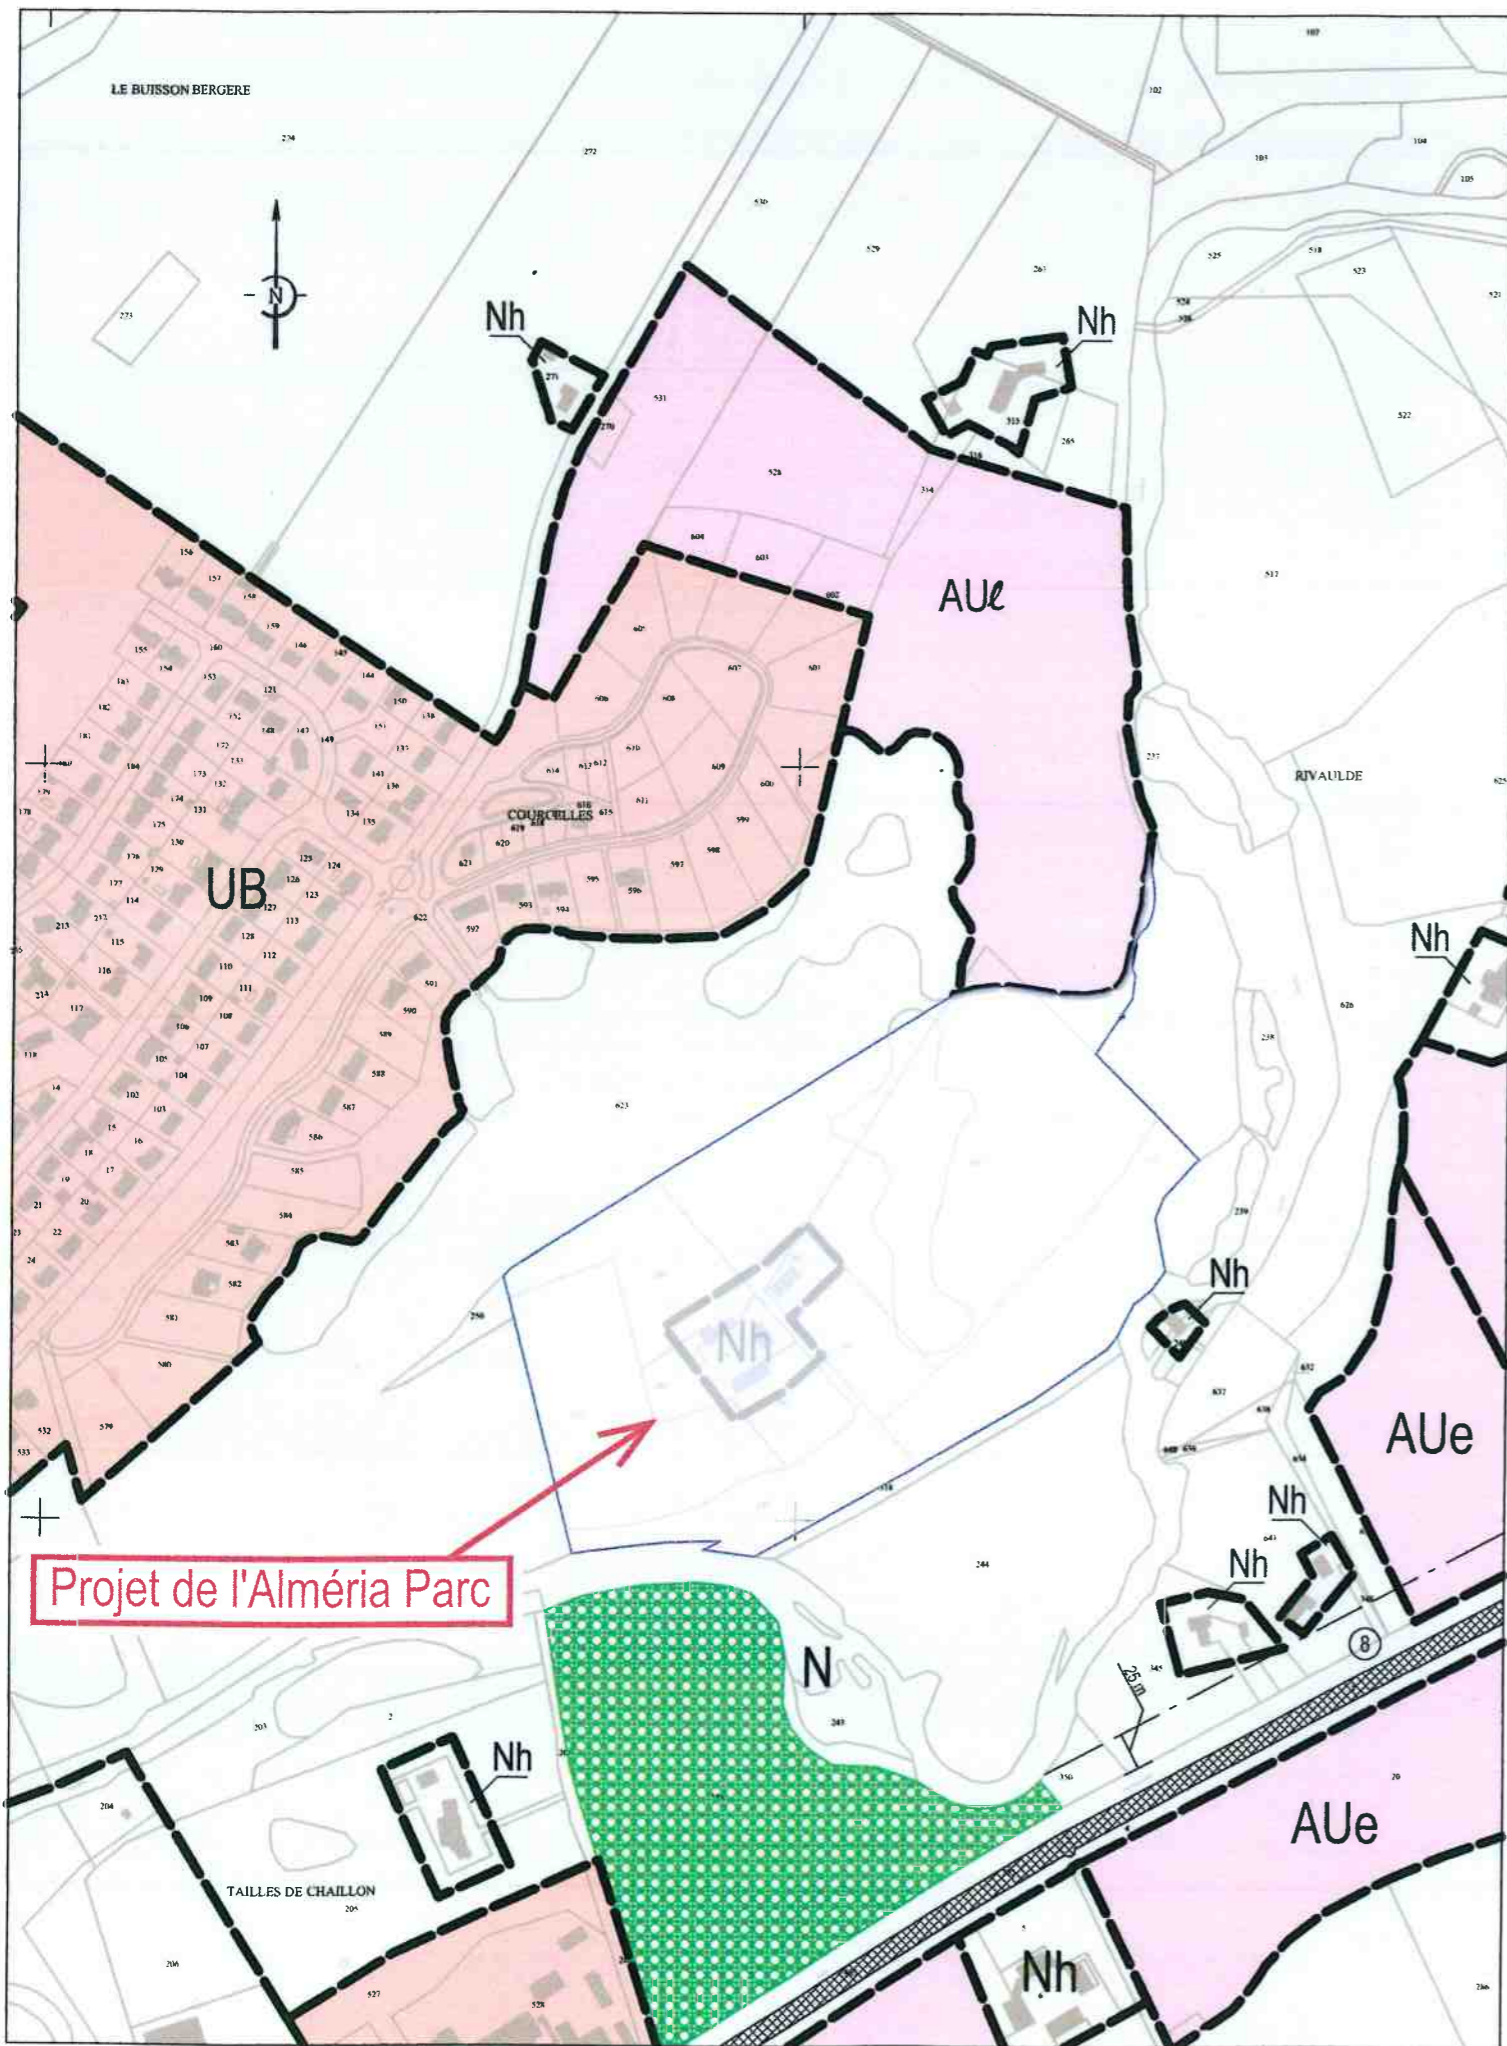

Zonage projeté du P.L.U.

